


PROIECTANT: SC URBIS SERV SRL BUZAU				BENEFICIAR: PRIMARIA MUNICIPIULUI BUZAU		PROIECT NR.: 131
	NUME	SEMNATURA	SCARA 1:500	TITLU PROIECT: AMENAJARE SENS UNIC PE STRADA ALEEA ARINULUI DIN MUNICIPIUL BUZAU, JUDETUL BUZAU		FORMAT A3
DESENAT:	ing. Cristina Tabac	<i>Tchyna</i>		TITLU PLANSA: PLAN DE SITUATIE		PLANS NR.: 3
PROIECTAT:	ing. Mihai Otea		DATA 2021			
SEF PROIECT:	ing. Mihai Otea					

Indicatoare rutiere

-  G4 - Sens unic
-  B2 - Opre
-  C1 - Accesul interzis
-  D3 - La stanga
-  D3 - La dreapta
-  D4 - Inainte sau la dreapta
-  B1 - Cedeaza trecerea

*Parcarea Arinului
str. Unirii (gastia vici)*

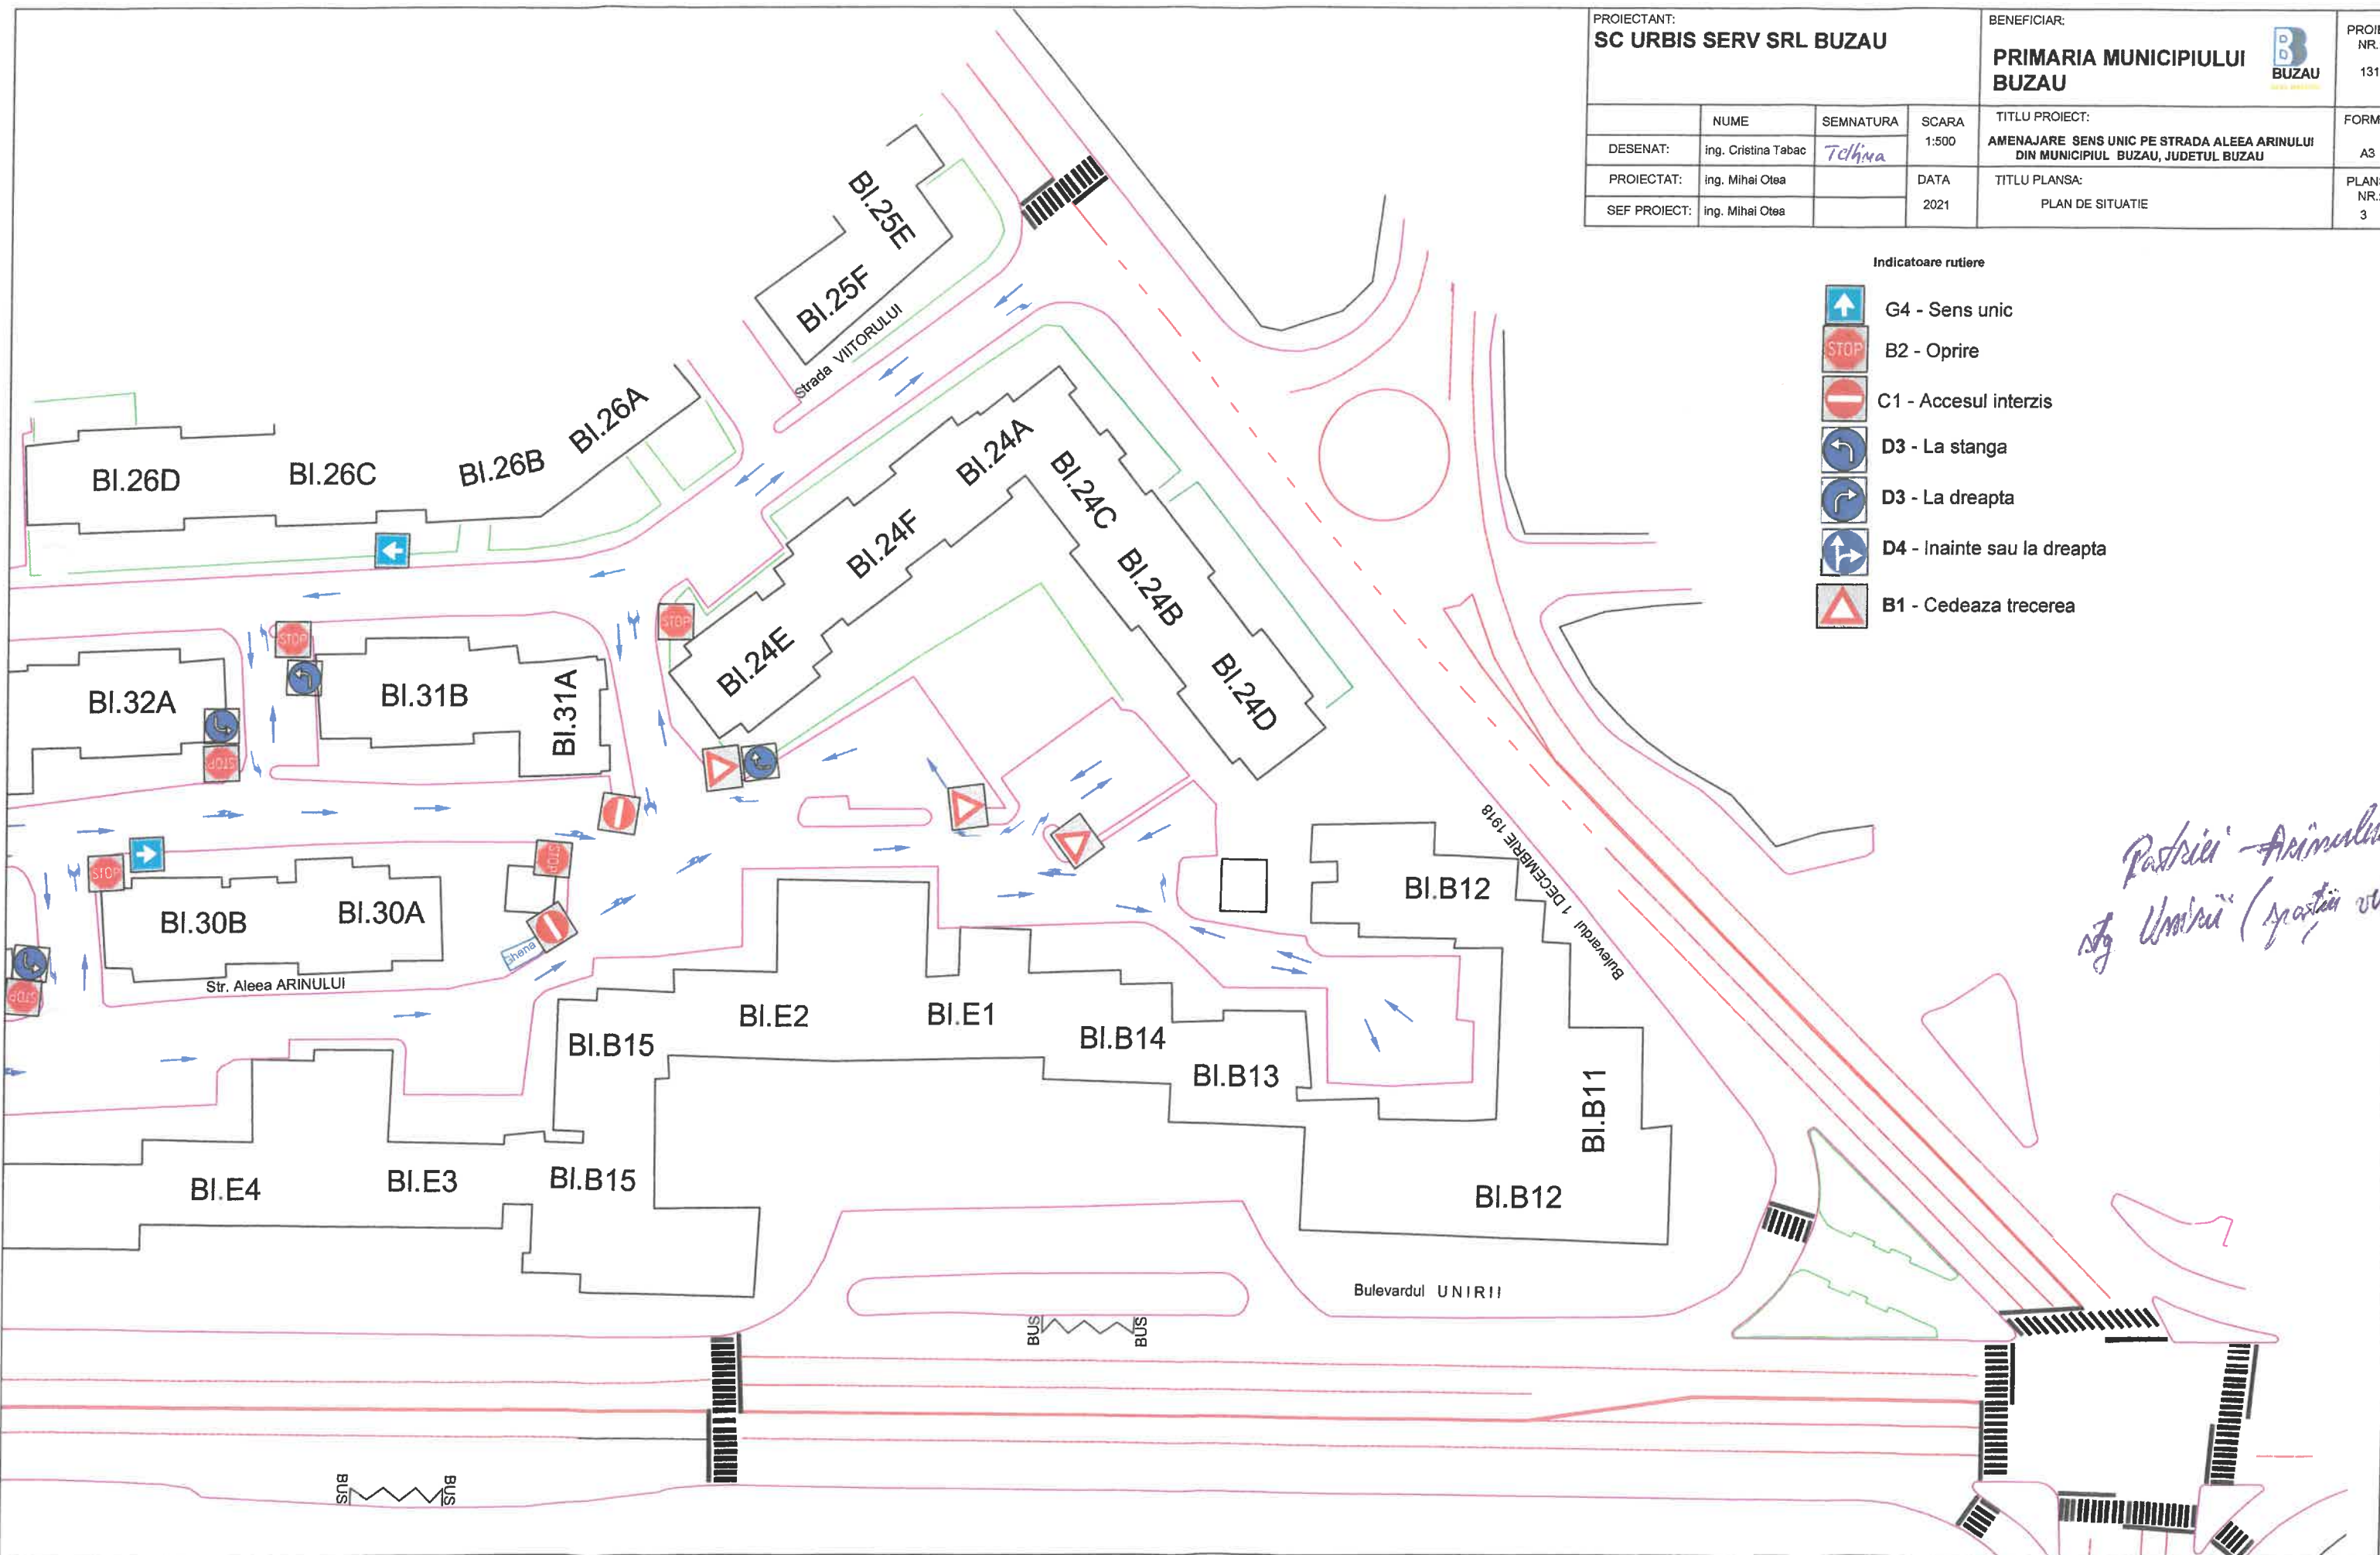

Indicatoare rutiere

-  G4 - Sens unic
-  B2 - Opre
-  C1 - Accesul interzis
-  D3 - La stanga
-  D3 - La dreapta


PROIECTANT:
SC URBIS SERV SRL BUZAU

BENEFICIAR:
**PRIMARIA MUNICIPIULUI
BUZAU**



PROIECT
NR.:
131

	NUME	SEMNAURA	SCARA	TITLU PROIECT:	FORMAT
DESENAT:	ing. Cristina Tabac	<i>Tchima</i>	1:500	AMENAJARE SENS UNIC PE STRADA ALEEA ARINULUI DIN MUNICIPIUL BUZAU, JUDETUL BUZAU	A3
PROIECTAT:	ing. Mihai Otea		DATA	TITLU PLANSA:	PLANSA NR.:
SEF PROIECT:	ing. Mihai Otea		2021	PLAN DE SITUATIE	2

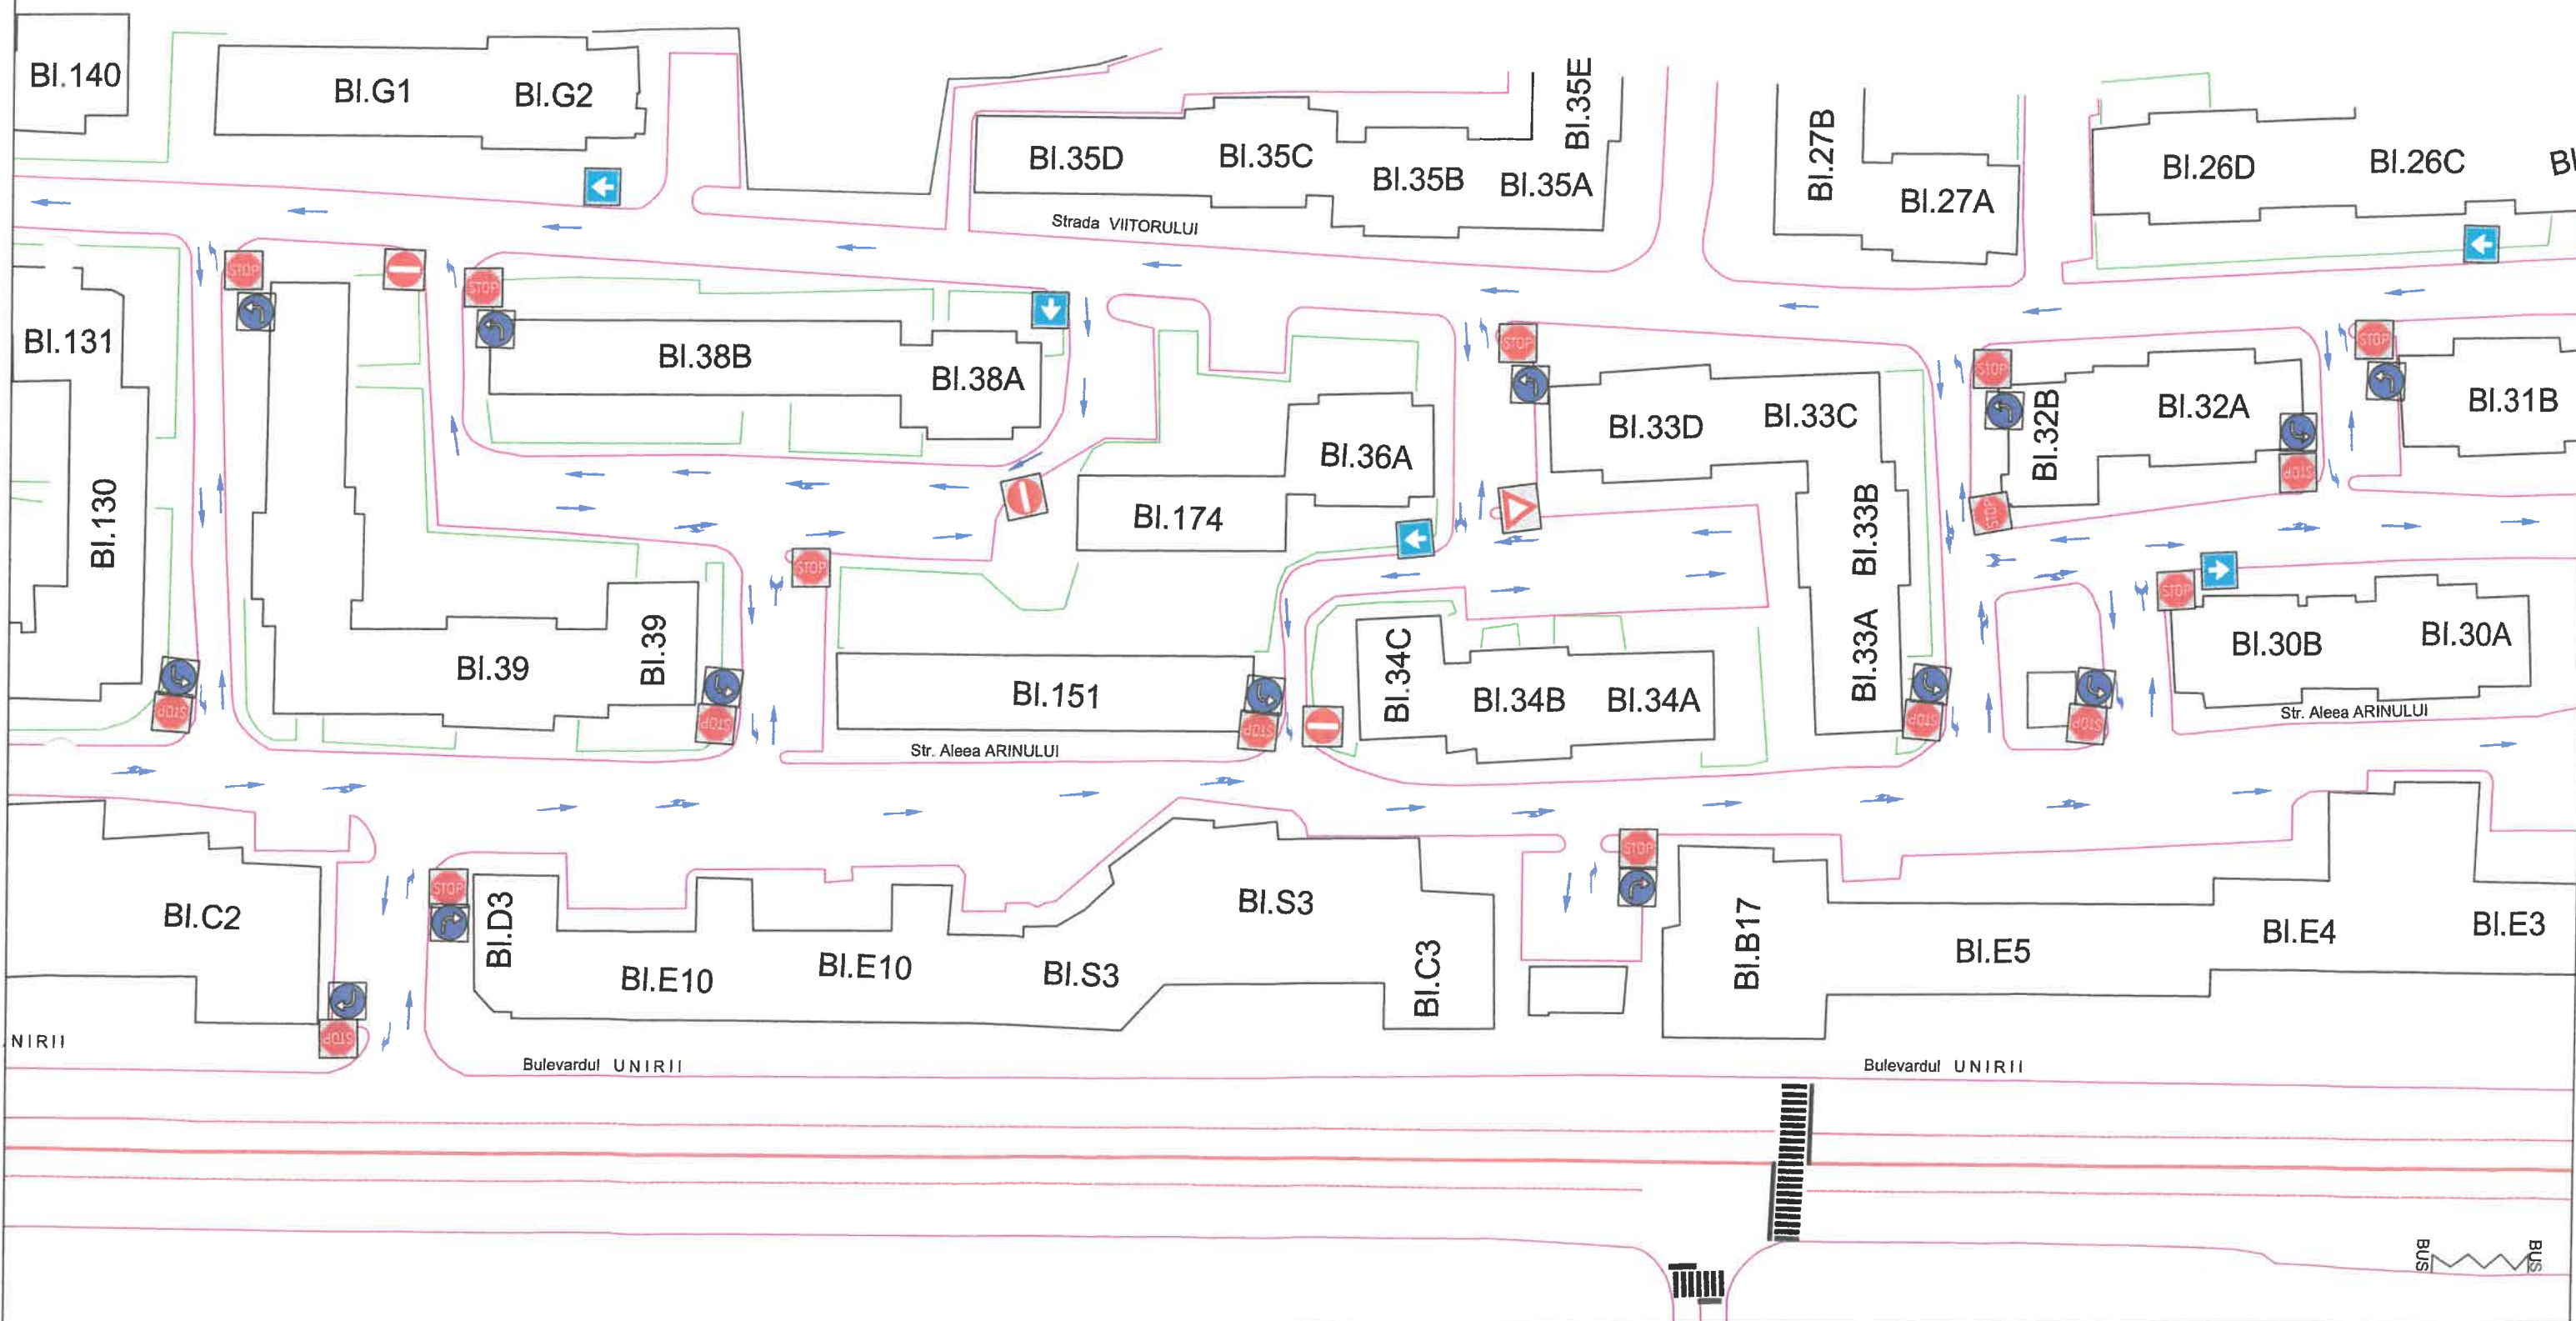

PROIECTANT: SC URBIS SERV SRL BUZAU				BENEFICIAR: PRIMARIA MUNICIPIULUI BUZAU		PROIECT NR.: 131
	NUME	SEMNATURA	SCARA 1:500	TITLU PROIECT: AMENAJARE SENS UNIC PE STRADA ARINULUI DIN MUNICIPIUL BUZAU, JUDETUL BUZAU		FORMAT A3
DESENAT:	ing. Cristina Tabac	<i>Tdlinea</i>		TITLU PLANSĂ: PLAN DE SITUATIE		PLANSĂ NR.: 1
PROIECTAT:	ing. Mihai Otea		DATA 2021			
SEF PROIECT:	ing. Mihai Otea					

